

Haus C2: C2.0.1


2.5-Zimmer-Wohnung

Erdgeschoss


Wohnfläche: 70.1 m²

Loggia: 14.7 m²

Lageplan

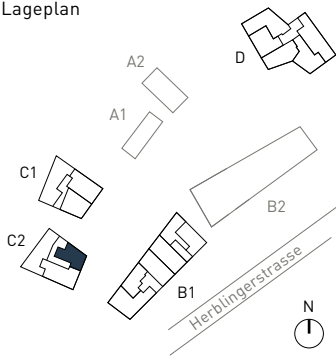


Stockwerkplan

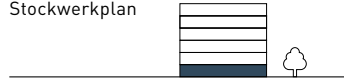

Typengleiche Wohnungen:

-

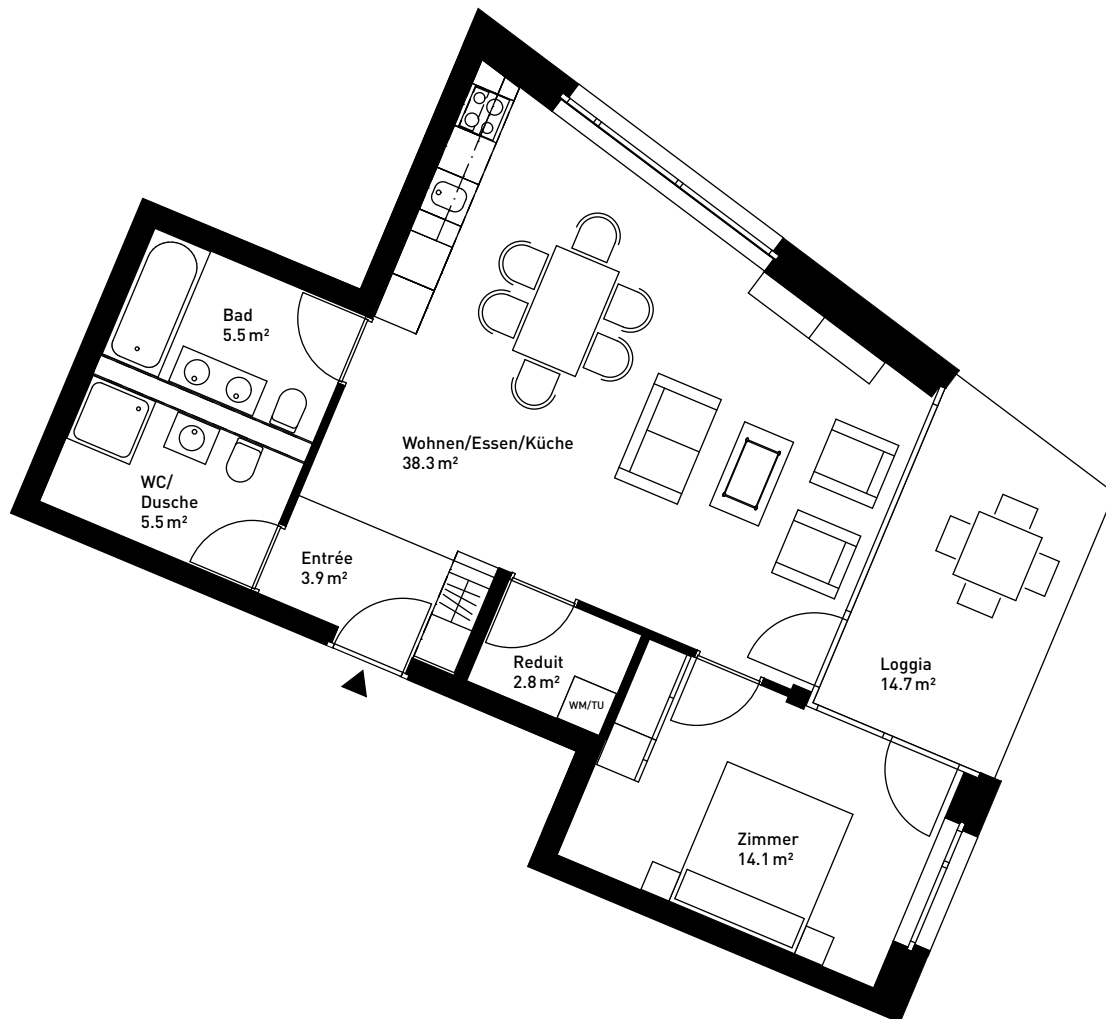

Beratung und Verkauf:

RITTER Immobilien Treuhand AG

Fulachstrasse 10, CH-8200 Schaffhausen

Tel. +41 52 632 14 45, verkauf@ritterimmobilien.ch

Eine Entwicklung der Steiner AG

Stand September 2018. Alle Angaben sind unverbindlich.
 Änderungen bleiben bis zur Bauvollendung vorbehalten.



Massstab 1:100