

# Haus C2: C2.0.1


## 2.5-Zimmer-Wohnung

Erdgeschoss

Wohnfläche: 70.1 m<sup>2</sup>

Loggia: 14.7 m<sup>2</sup>

Lageplan

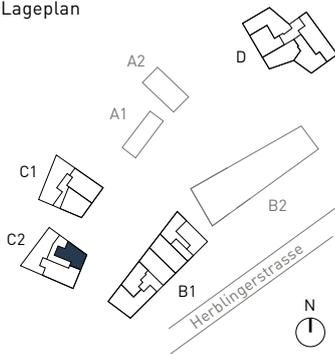

Stockwerkplan



Typengleiche Wohnungen:

-



Beratung und Verkauf:

**RITTER Immobilien Treuhand AG**

Fulachstrasse 10, CH-8200 Schaffhausen

Tel. +41 52 632 14 45, [verkauf@ritterimmobilien.ch](mailto:verkauf@ritterimmobilien.ch)

Eine Entwicklung der Steiner AG

Stand September 2018. Alle Angaben sind unverbindlich.  
 Änderungen bleiben bis zur Bauvollendung vorbehalten.




Massstab 1:100

# Haus C2: C2.1.1

## 3.5-Zimmer-Wohnung

1. Obergeschoss  
 Wohnfläche: 82.3 m<sup>2</sup>  
 Loggia: 10.0 m<sup>2</sup>


Lageplan

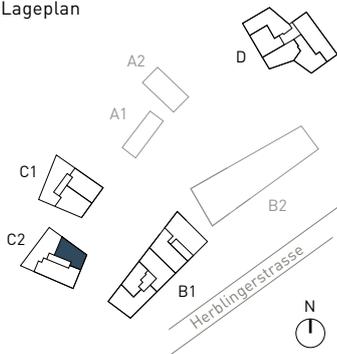

Stockwerkplan




Typengleiche Wohnungen:  
 C2.2.1 / C2.3.1 / C2.4.1

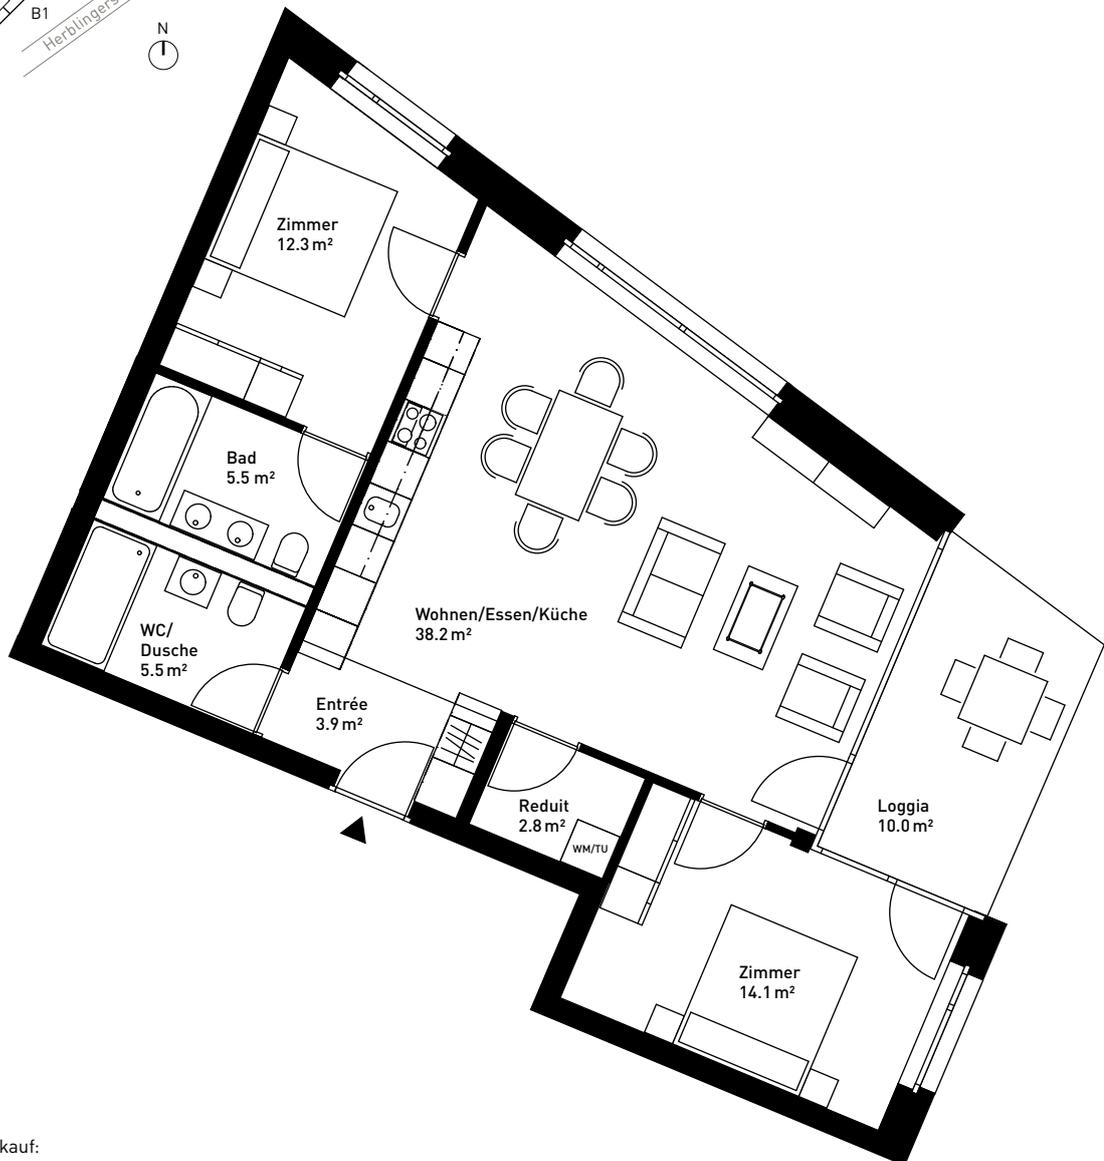

Beratung und Verkauf:  
**RITTER Immobilien Treuhand AG**  
 Fulachstrasse 10, CH-8200 Schaffhausen  
 Tel. +41 52 632 14 45, [verkauf@ritterimmobilien.ch](mailto:verkauf@ritterimmobilien.ch)

Eine Entwicklung der Steiner AG

Stand September 2018. Alle Angaben sind unverbindlich.  
 Änderungen bleiben bis zur Bauvollendung vorbehalten.

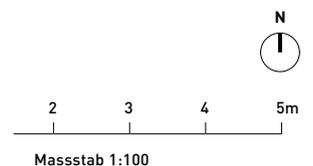


# Haus C2: C2.1.2


## 4.5-Zimmer-Wohnung

1. Obergeschoss  
 Wohnfläche: 116.0 m<sup>2</sup>  
 Loggia: 13.7 m<sup>2</sup>


Lageplan

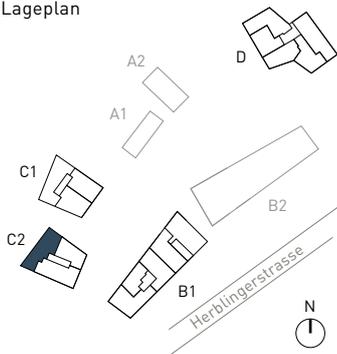

Stockwerkplan

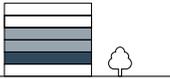


Typengleiche Wohnungen:  
 C2.2.2 / C2.3.2

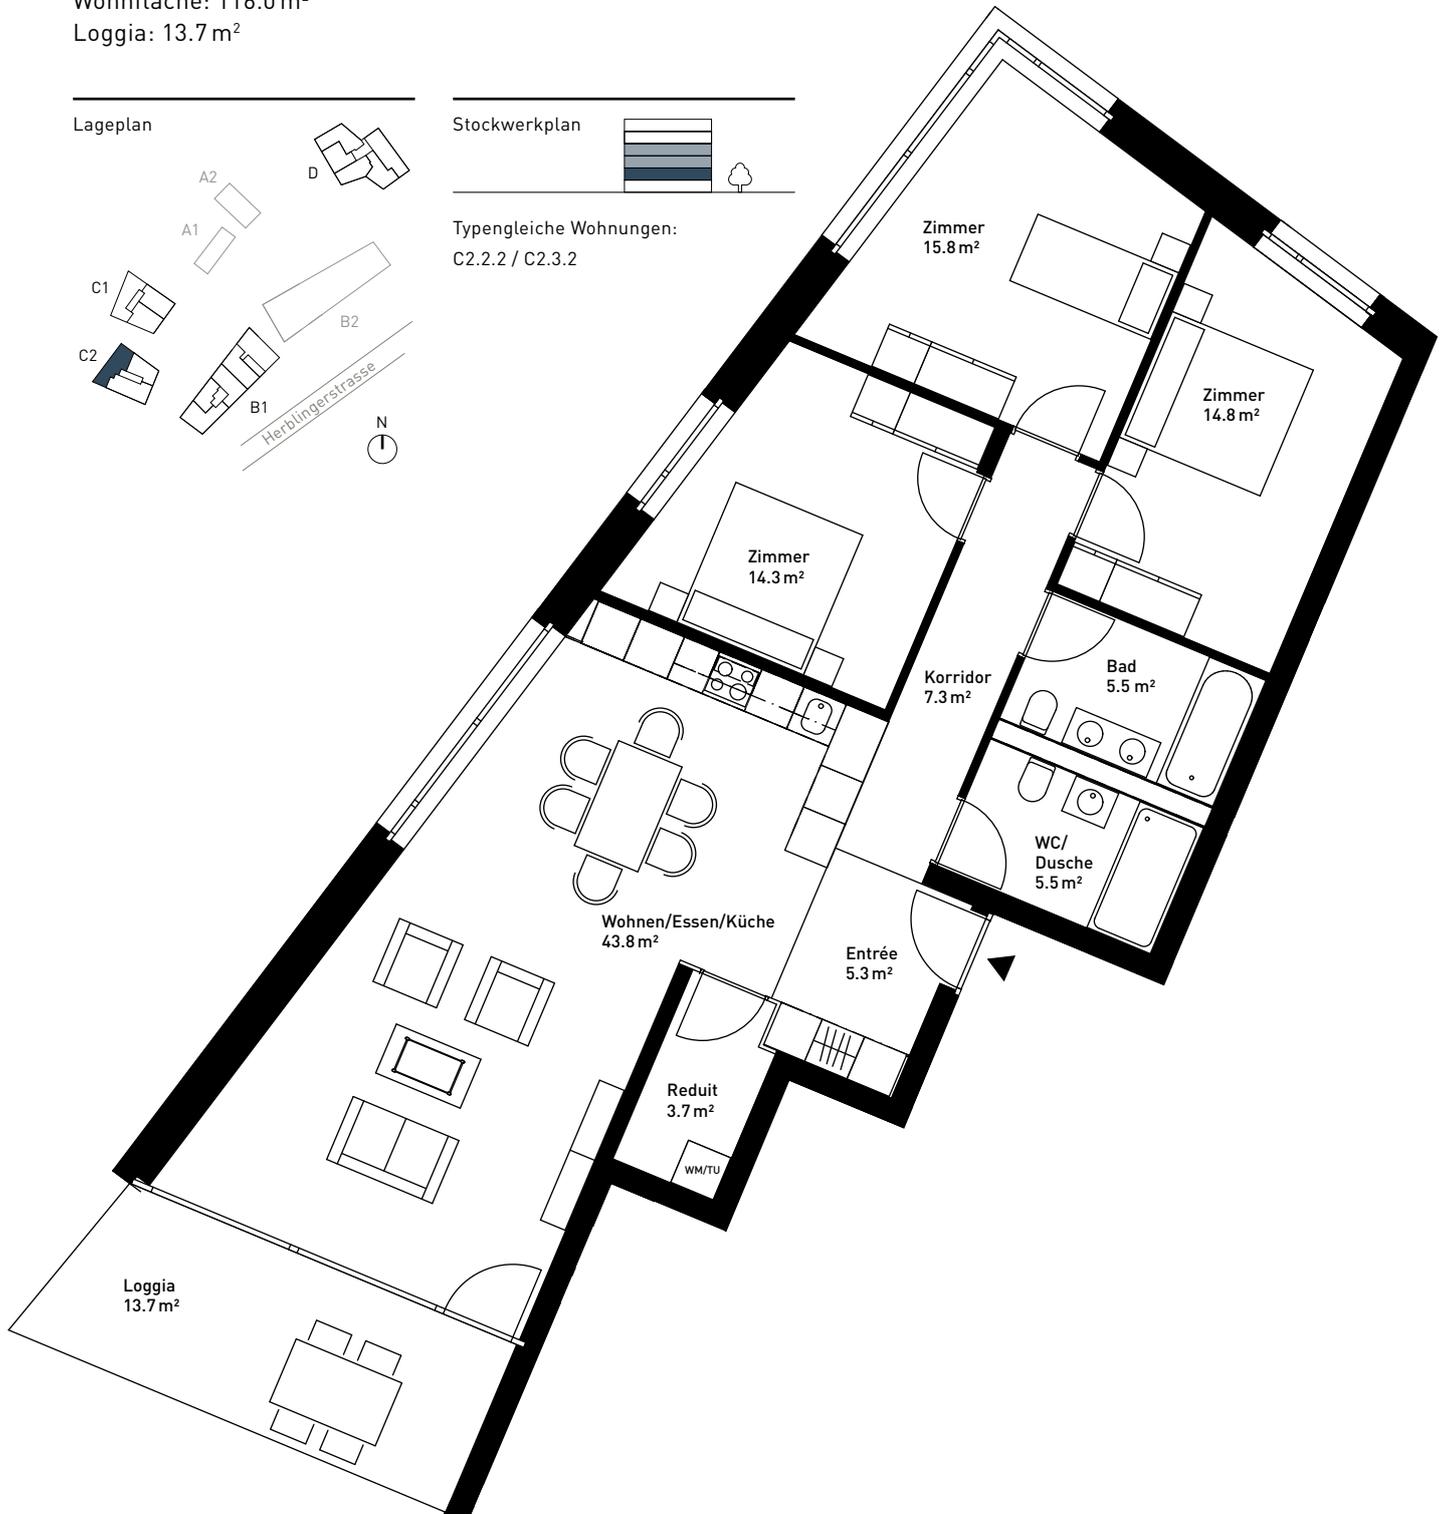

Beratung und Verkauf:  
**RITTER Immobilien Treuhand AG**  
 Fulachstrasse 10, CH-8200 Schaffhausen  
 Tel. +41 52 632 14 45, [verkauf@ritterimmobilien.ch](mailto:verkauf@ritterimmobilien.ch)

Eine Entwicklung der Steiner AG

Stand September 2018. Alle Angaben sind unverbindlich.  
 Änderungen bleiben bis zur Bauvollendung vorbehalten.

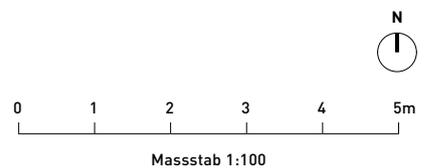


# Haus C2: C2.1.3

## 4.5-Zimmer-Wohnung

1. Obergeschoss  
 Wohnfläche: 111.9 m<sup>2</sup>  
 Loggia: 12.4 m<sup>2</sup>


Lageplan

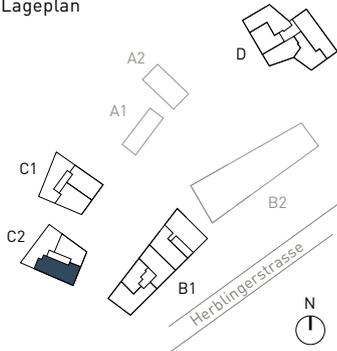

Stockwerkplan




Typengleiche Wohnungen:  
 C2.2.3 / C2.3.3 / C2.4.3

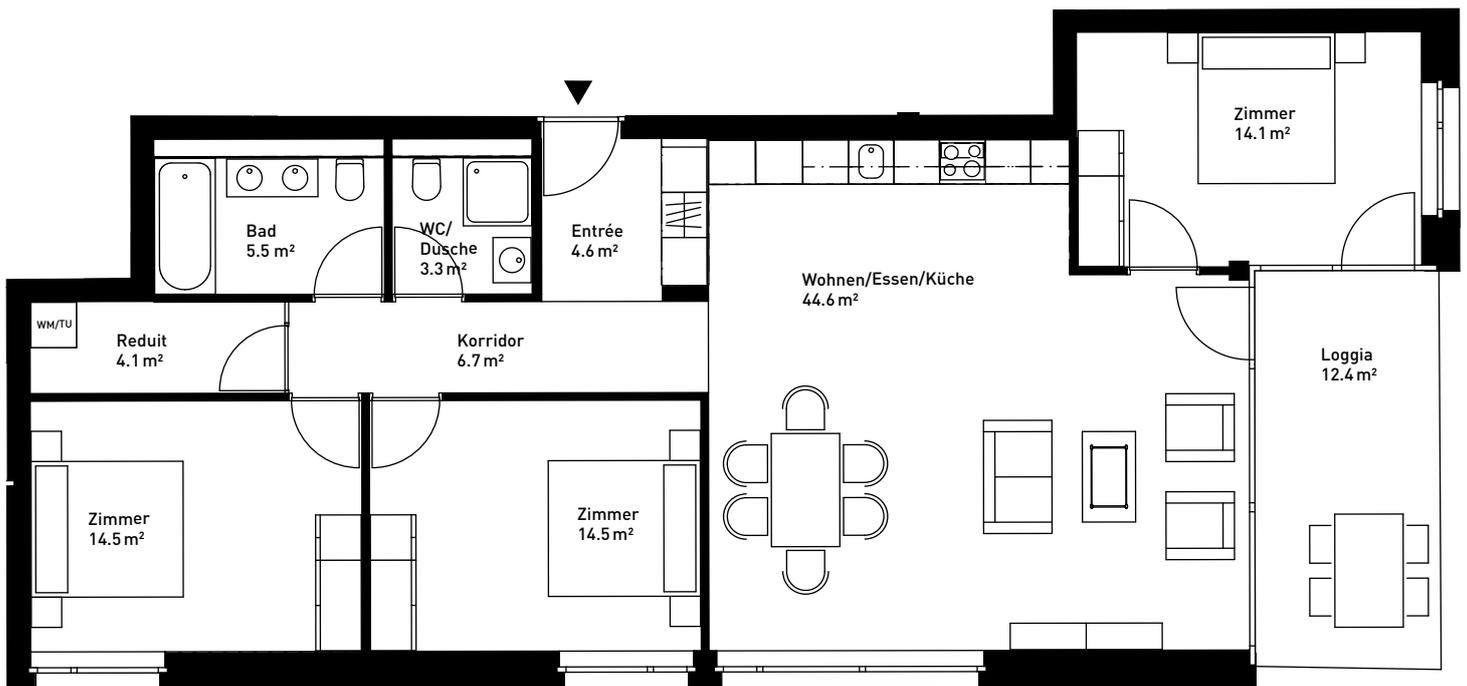

Beratung und Verkauf:  
**RITTER Immobilien Treuhand AG**  
 Fulachstrasse 10, CH-8200 Schaffhausen  
 Tel. +41 52 632 14 45, [verkauf@ritterimmobilien.ch](mailto:verkauf@ritterimmobilien.ch)

Eine Entwicklung der Steiner AG

Stand September 2018. Alle Angaben sind unverbindlich.  
 Änderungen bleiben bis zur Bauvollendung vorbehalten.

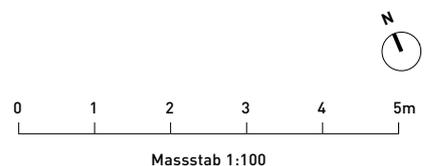


# Haus C2: C2.2.1


## 3.5-Zimmer-Wohnung

2. Obergeschoss  
 Wohnfläche: 82.3 m<sup>2</sup>  
 Loggia: 10.0 m<sup>2</sup>


Lageplan

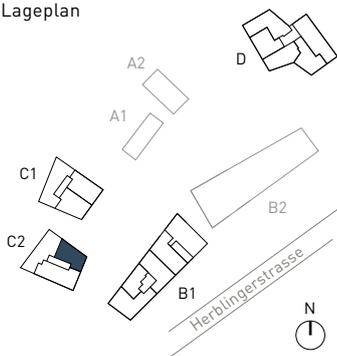

Stockwerkplan

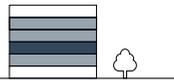


Typengleiche Wohnungen:  
 C2.1.1 / C2.3.1 / C2.4.1

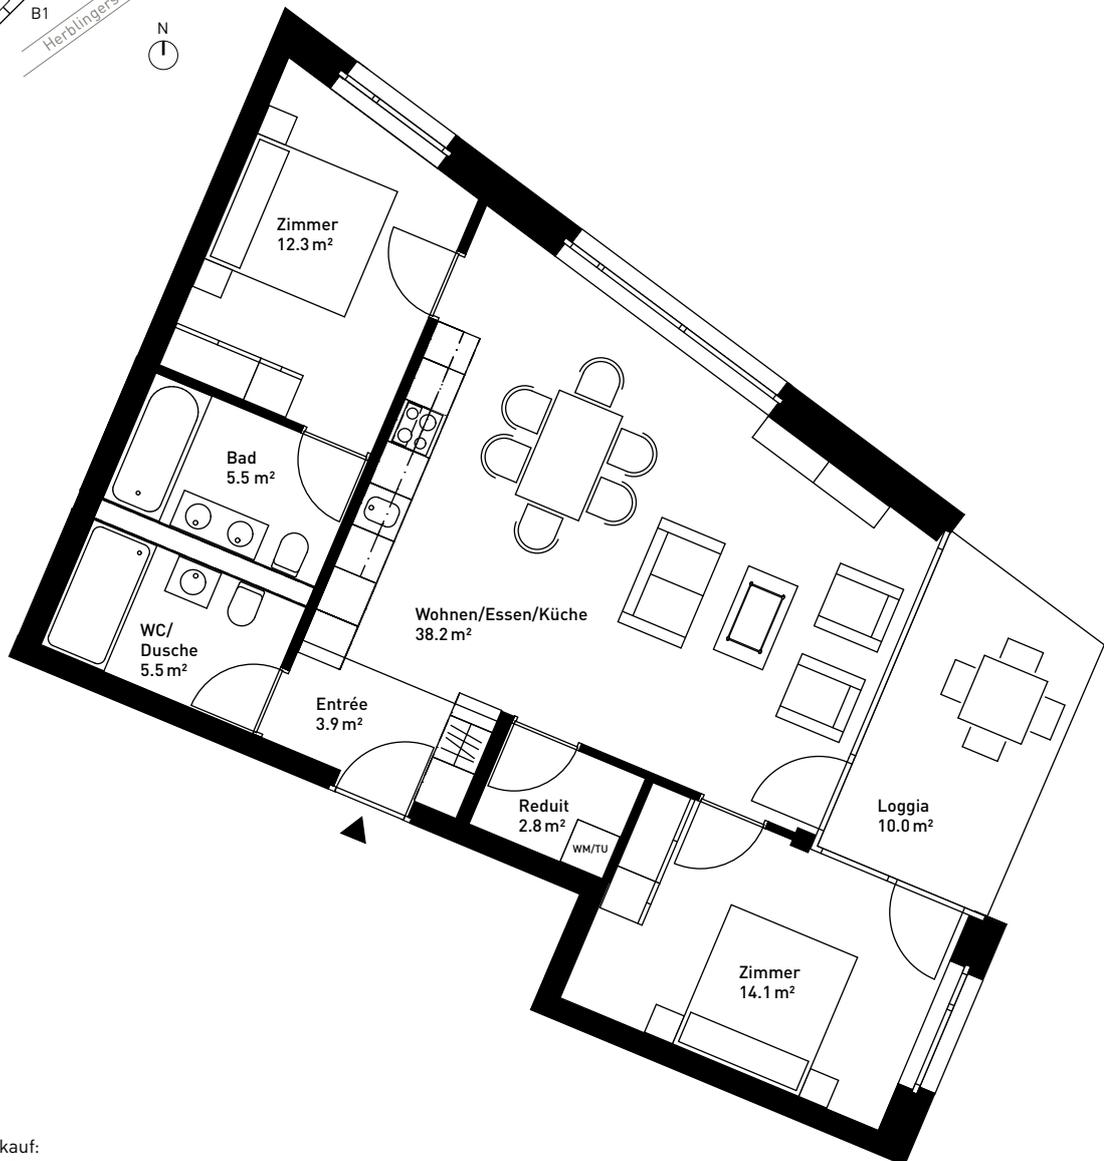

Beratung und Verkauf:  
**RITTER Immobilien Treuhand AG**  
 Fulachstrasse 10, CH-8200 Schaffhausen  
 Tel. +41 52 632 14 45, [verkauf@ritterimmobilien.ch](mailto:verkauf@ritterimmobilien.ch)

Eine Entwicklung der Steiner AG

Stand September 2018. Alle Angaben sind unverbindlich.  
 Änderungen bleiben bis zur Bauvollendung vorbehalten.

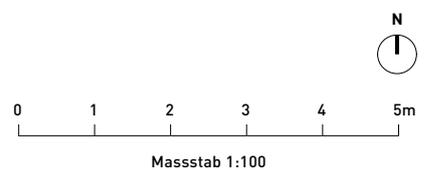


# Haus C2: C2.2.2


## 4.5-Zimmer-Wohnung

2. Obergeschoss  
 Wohnfläche: 115.1 m<sup>2</sup>  
 Loggia: 13.7 m<sup>2</sup>


Lageplan

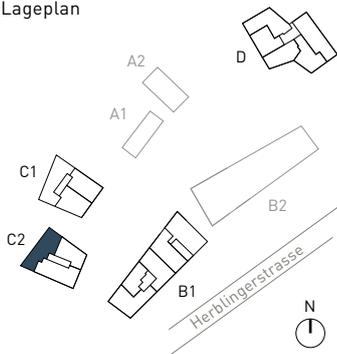

Stockwerkplan

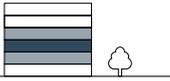


Typengleiche Wohnungen:  
 C2.1.2 / C2.3.2

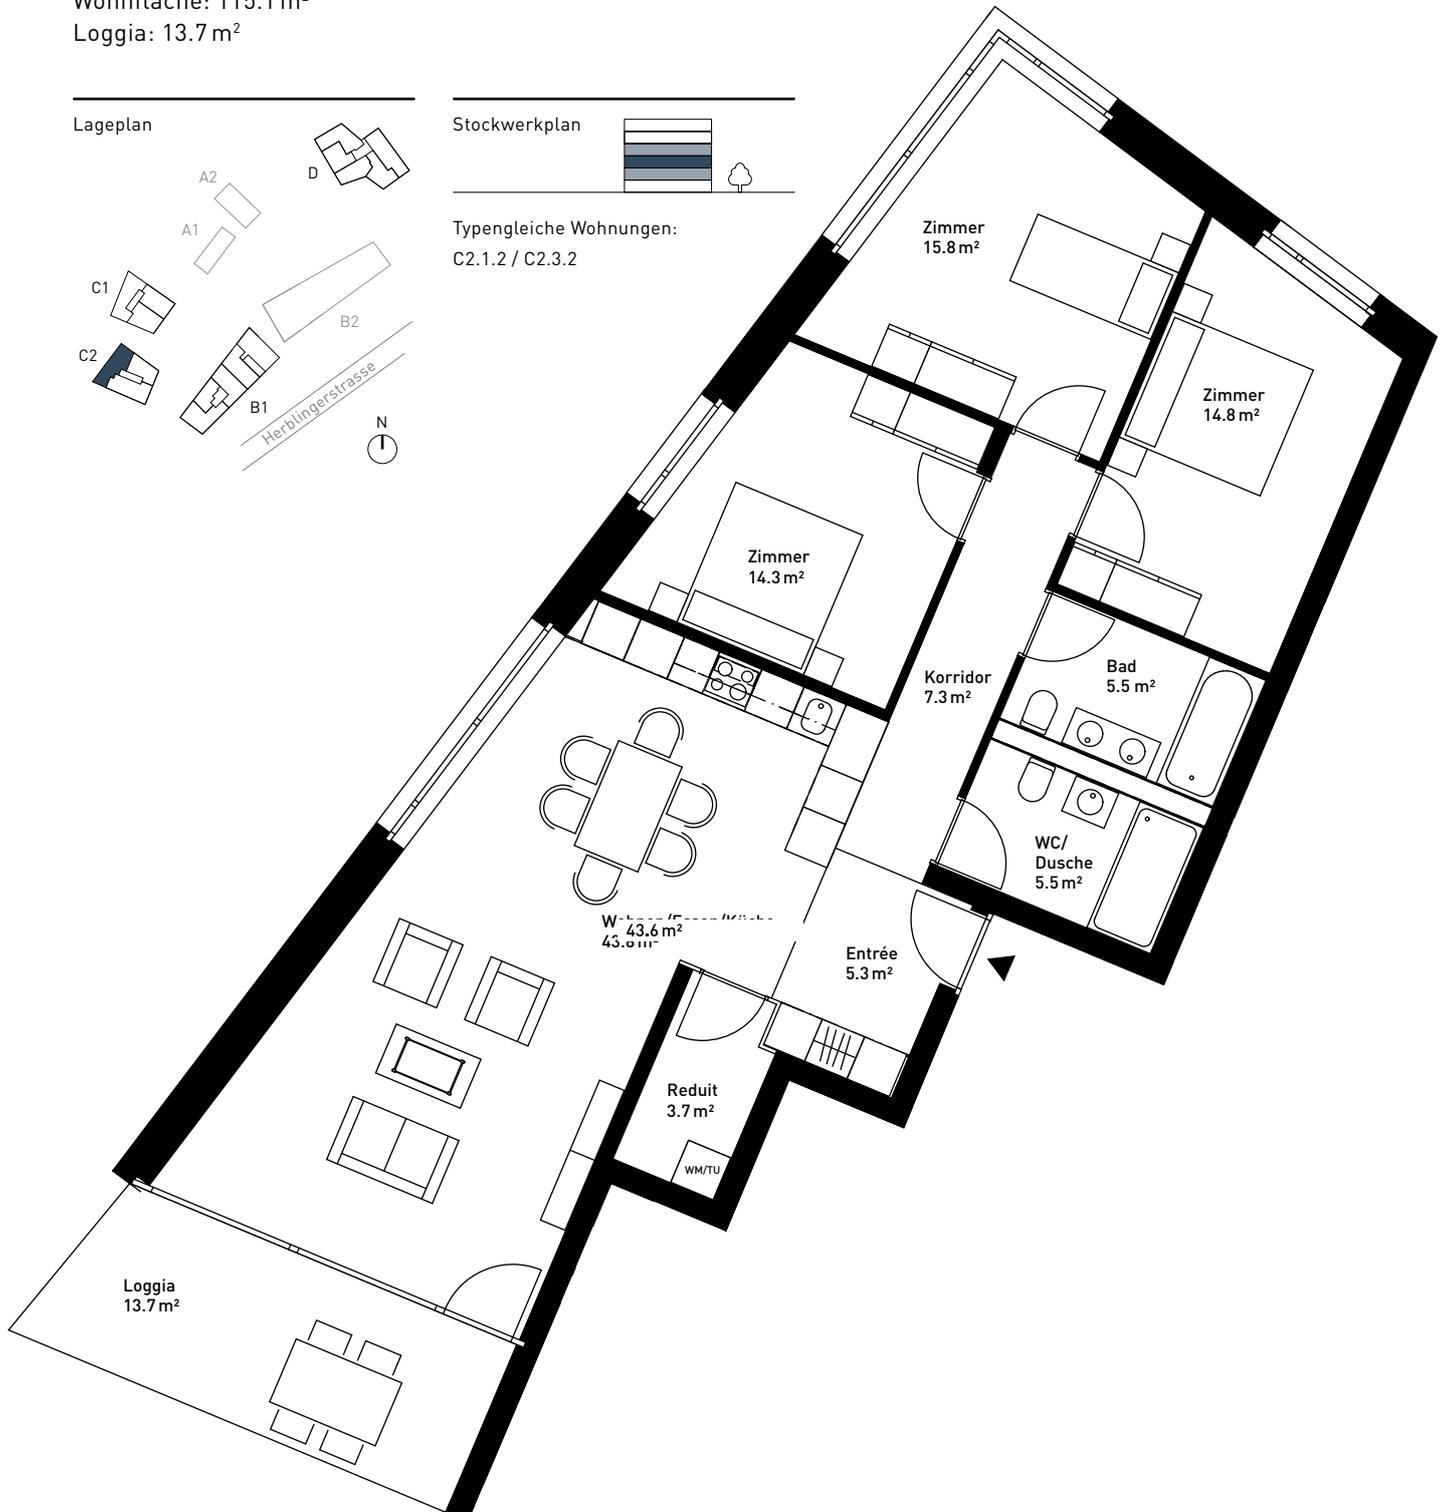

Beratung und Verkauf:  
**RITTER Immobilien Treuhand AG**  
 Fulachstrasse 10, CH-8200 Schaffhausen  
 Tel. +41 52 632 14 45, [verkauf@ritterimmobilien.ch](mailto:verkauf@ritterimmobilien.ch)

Eine Entwicklung der Steiner AG

Stand September 2018. Alle Angaben sind unverbindlich.  
 Änderungen bleiben bis zur Bauvollendung vorbehalten.

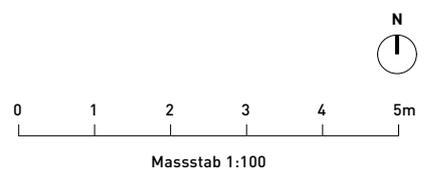


# Haus C2: C2.2.3


## 4.5-Zimmer-Wohnung

2. Obergeschoss  
 Wohnfläche: 111.9 m<sup>2</sup>  
 Loggia: 12.4 m<sup>2</sup>


Lageplan

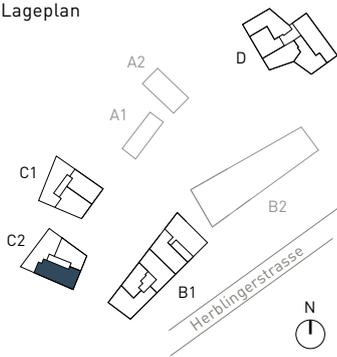

Stockwerkplan

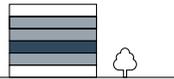


Typengleiche Wohnungen:  
 C2.1.3 / C2.3.3 / C2.4.3

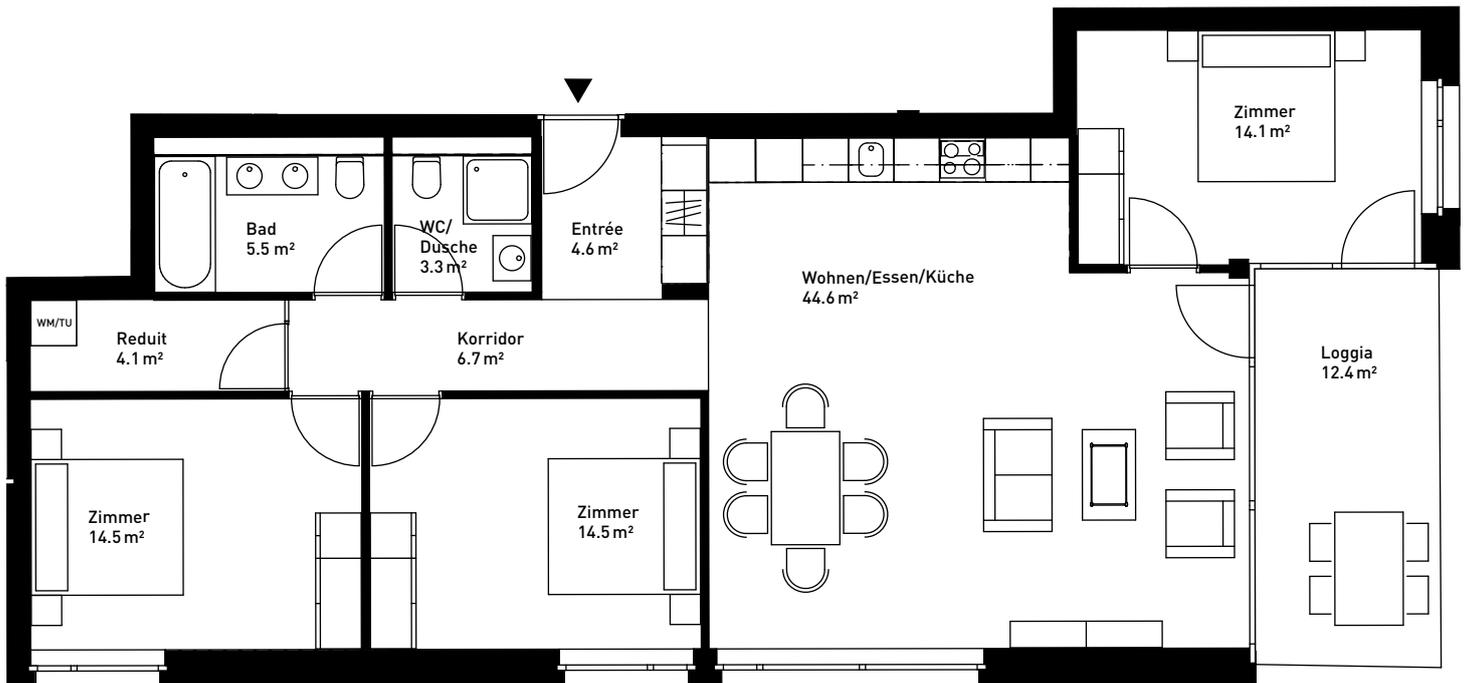

Beratung und Verkauf:  
**RITTER Immobilien Treuhand AG**  
 Fulachstrasse 10, CH-8200 Schaffhausen  
 Tel. +41 52 632 14 45, [verkauf@ritterimmobilien.ch](mailto:verkauf@ritterimmobilien.ch)

Eine Entwicklung der Steiner AG

Stand September 2018. Alle Angaben sind unverbindlich.  
 Änderungen bleiben bis zur Bauvollendung vorbehalten.

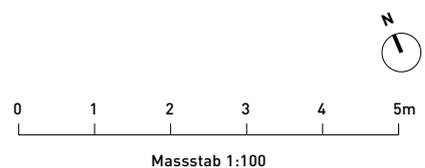


# Haus C2: C2.3.1


## 3.5-Zimmer-Wohnung

3. Obergeschoss  
 Wohnfläche: 82.3 m<sup>2</sup>  
 Loggia: 10.0 m<sup>2</sup>


Lageplan

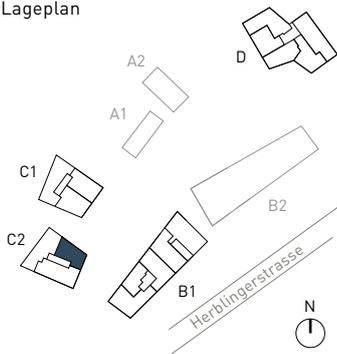

Stockwerkplan

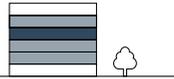


Typengleiche Wohnungen:  
 C2.1.1 / C2.2.1 / C2.4.1

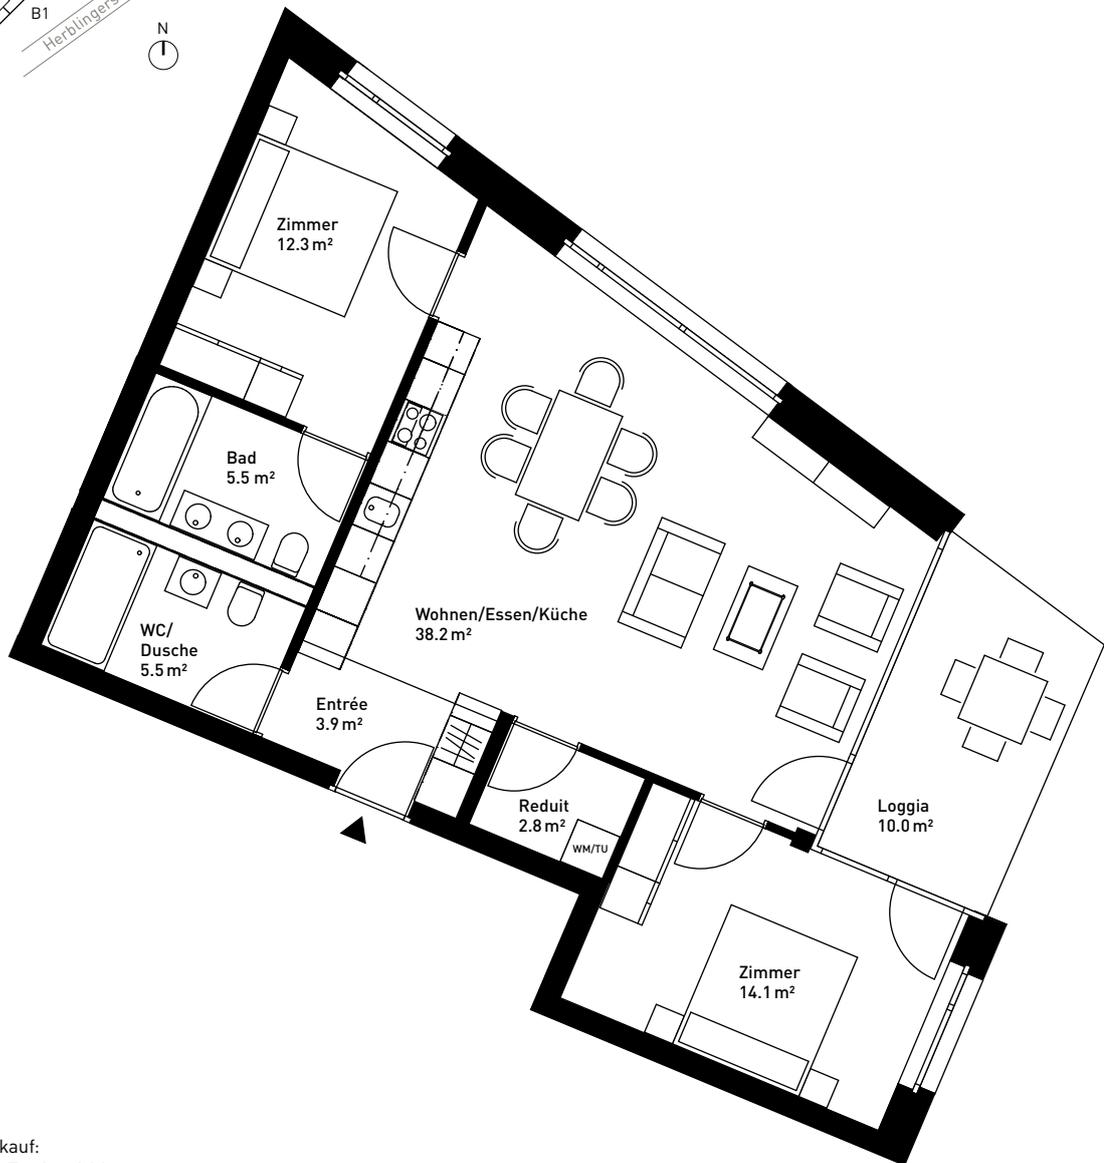

Beratung und Verkauf:  
**RITTER Immobilien Treuhand AG**  
 Fulachstrasse 10, CH-8200 Schaffhausen  
 Tel. +41 52 632 14 45, [verkauf@ritterimmobilien.ch](mailto:verkauf@ritterimmobilien.ch)

Eine Entwicklung der Steiner AG

Stand September 2018. Alle Angaben sind unverbindlich.  
 Änderungen bleiben bis zur Bauvollendung vorbehalten.

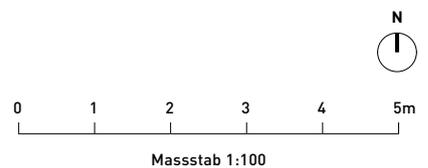


# Haus C2: C2.3.2


## 4.5-Zimmer-Wohnung

3. Obergeschoss  
 Wohnfläche: 116.0 m<sup>2</sup>  
 Loggia: 13.7 m<sup>2</sup>


Lageplan

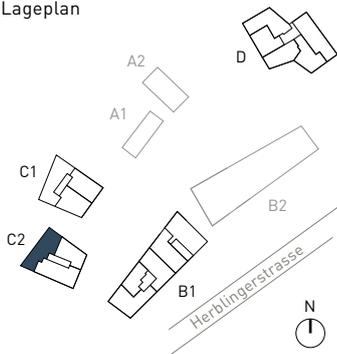

Stockwerkplan

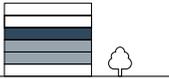


Typengleiche Wohnungen:  
 C2.1.2 / C2.2.2

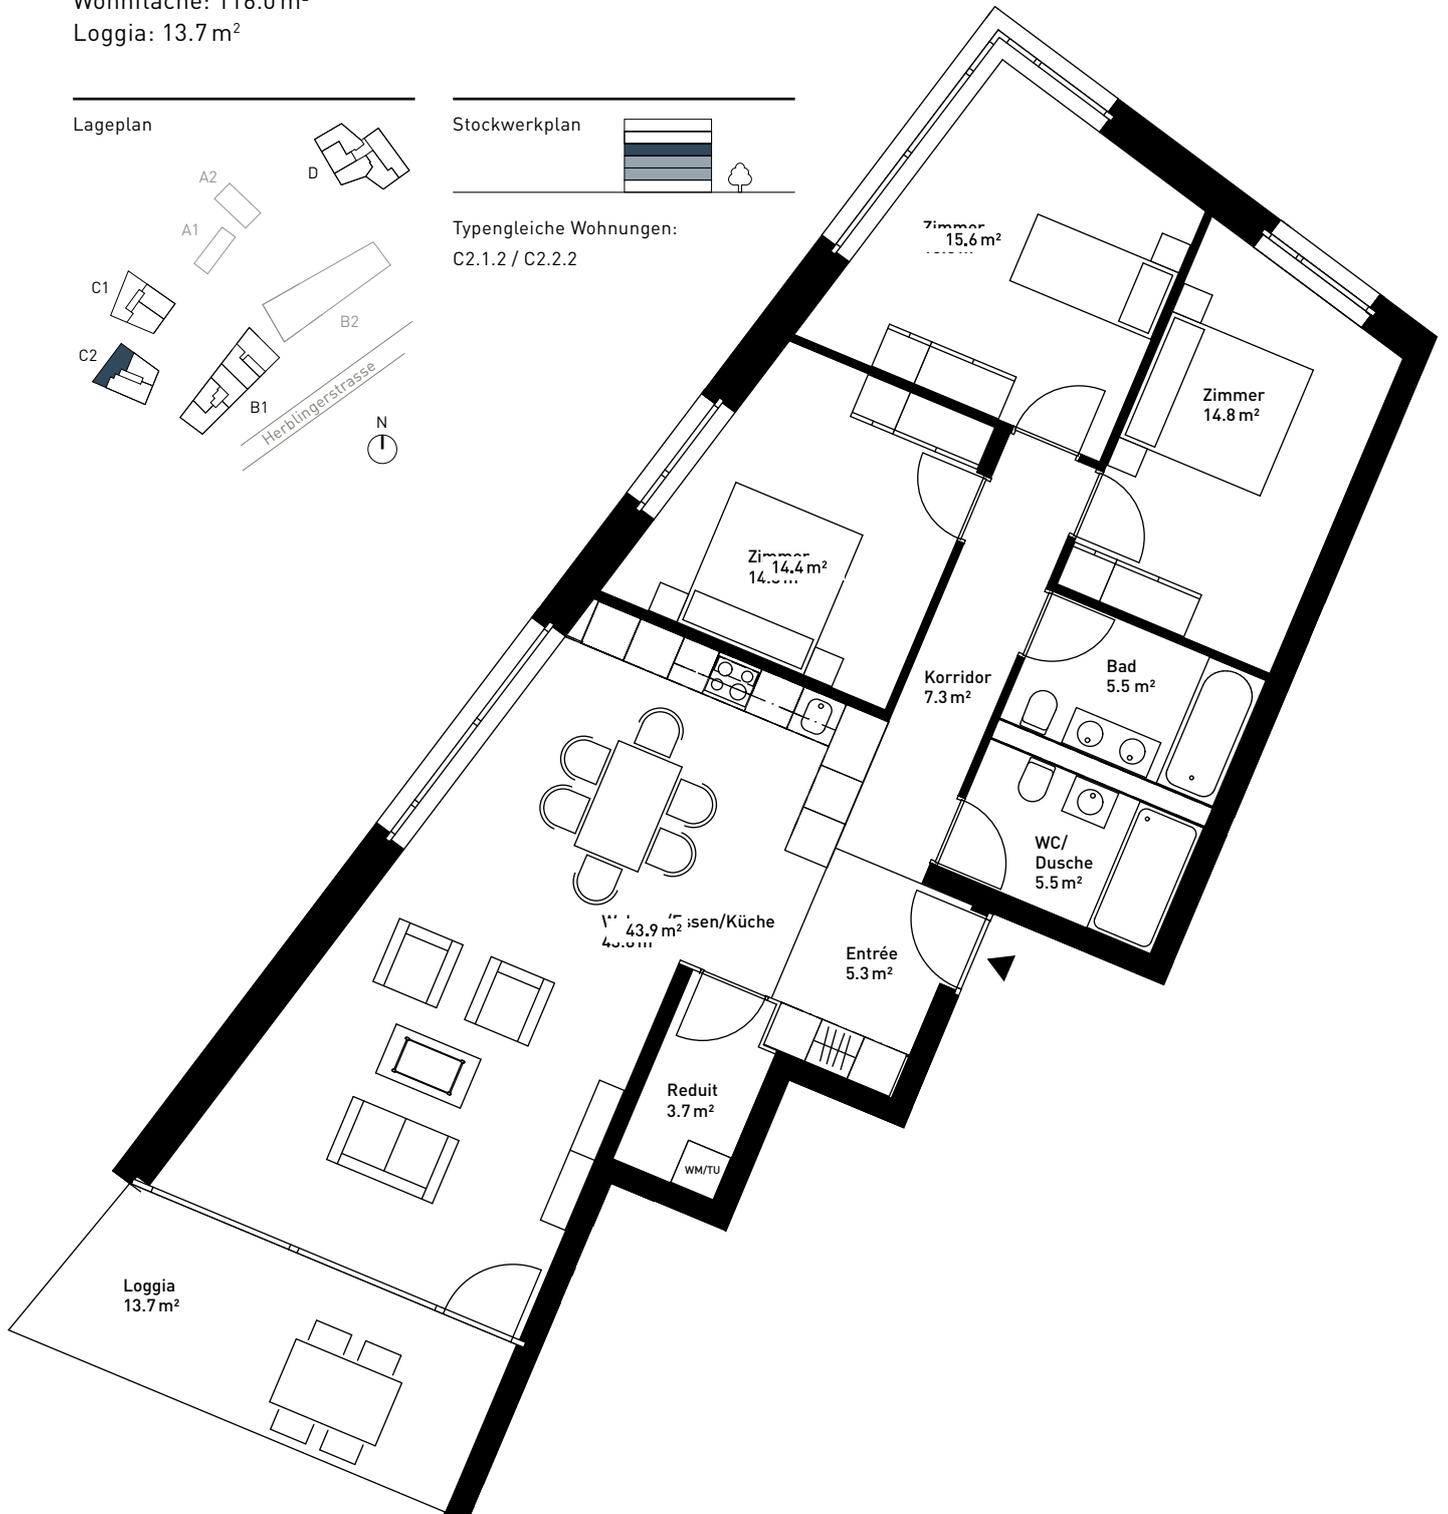

Beratung und Verkauf:  
**RITTER Immobilien Treuhand AG**  
 Fulachstrasse 10, CH-8200 Schaffhausen  
 Tel. +41 52 632 14 45, [verkauf@ritterimmobilien.ch](mailto:verkauf@ritterimmobilien.ch)

Eine Entwicklung der Steiner AG

Stand September 2018. Alle Angaben sind unverbindlich.  
 Änderungen bleiben bis zur Bauvollendung vorbehalten.

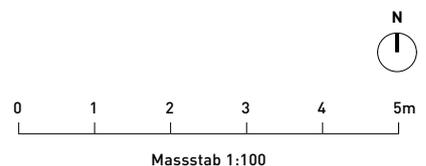


# Haus C2: C2.3.3


## 4.5-Zimmer-Wohnung

3. Obergeschoss  
 Wohnfläche: 111.9 m<sup>2</sup>  
 Loggia: 12.4 m<sup>2</sup>


Lageplan

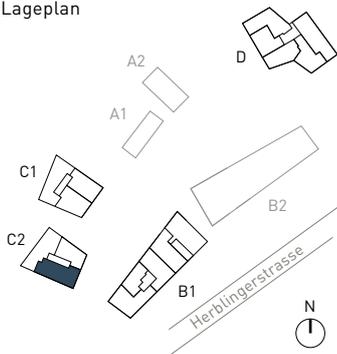

Stockwerkplan

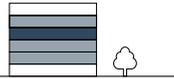

Typengleiche Wohnungen:  
 C2.1.3 / C2.2.3 / C2.4.3

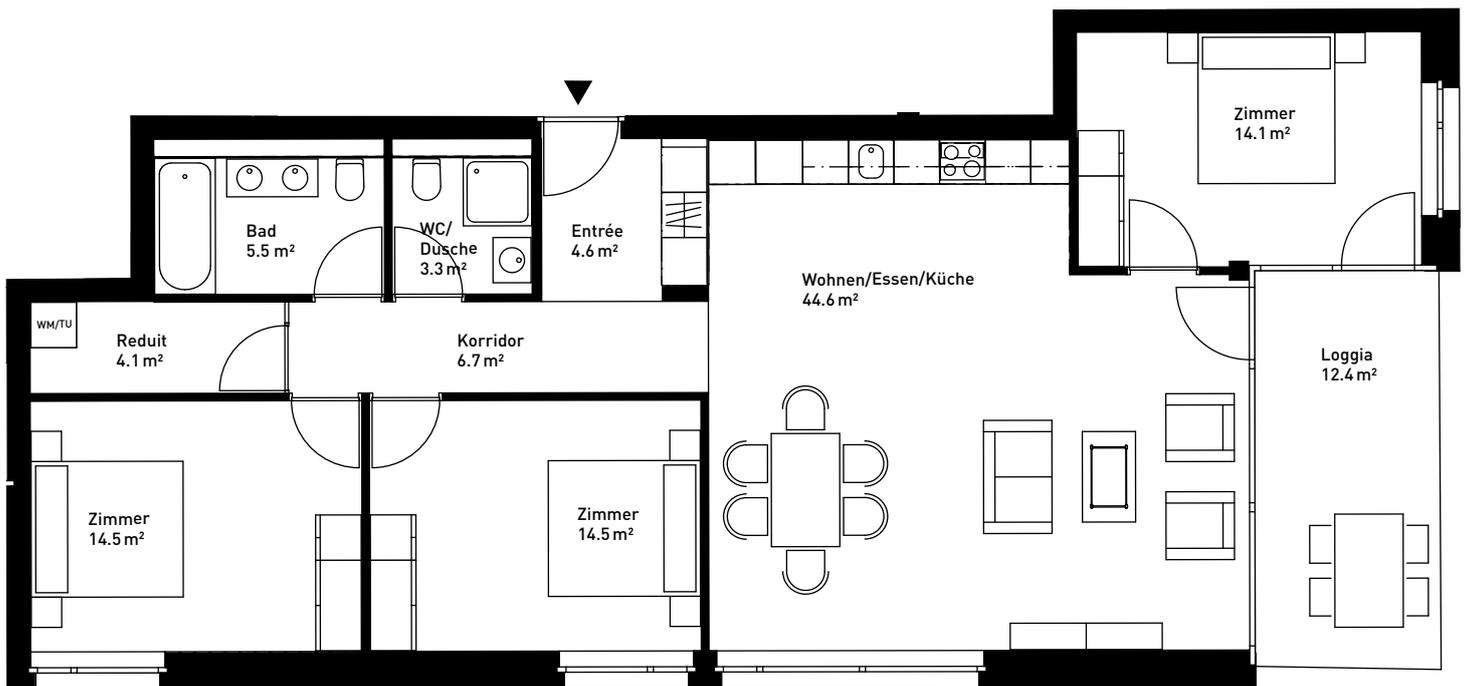

Beratung und Verkauf:  
**RITTER Immobilien Treuhand AG**  
 Fulachstrasse 10, CH-8200 Schaffhausen  
 Tel. +41 52 632 14 45, [verkauf@ritterimmobilien.ch](mailto:verkauf@ritterimmobilien.ch)

Eine Entwicklung der Steiner AG

Stand September 2018. Alle Angaben sind unverbindlich.  
 Änderungen bleiben bis zur Bauvollendung vorbehalten.

