



Haus B1: B1.1.1

5.5-Zimmer-Wohnung

1. Obergeschoss
 Wohnfläche: 127.0 m²
 Loggia: 13.4 m² / 5.2 m²

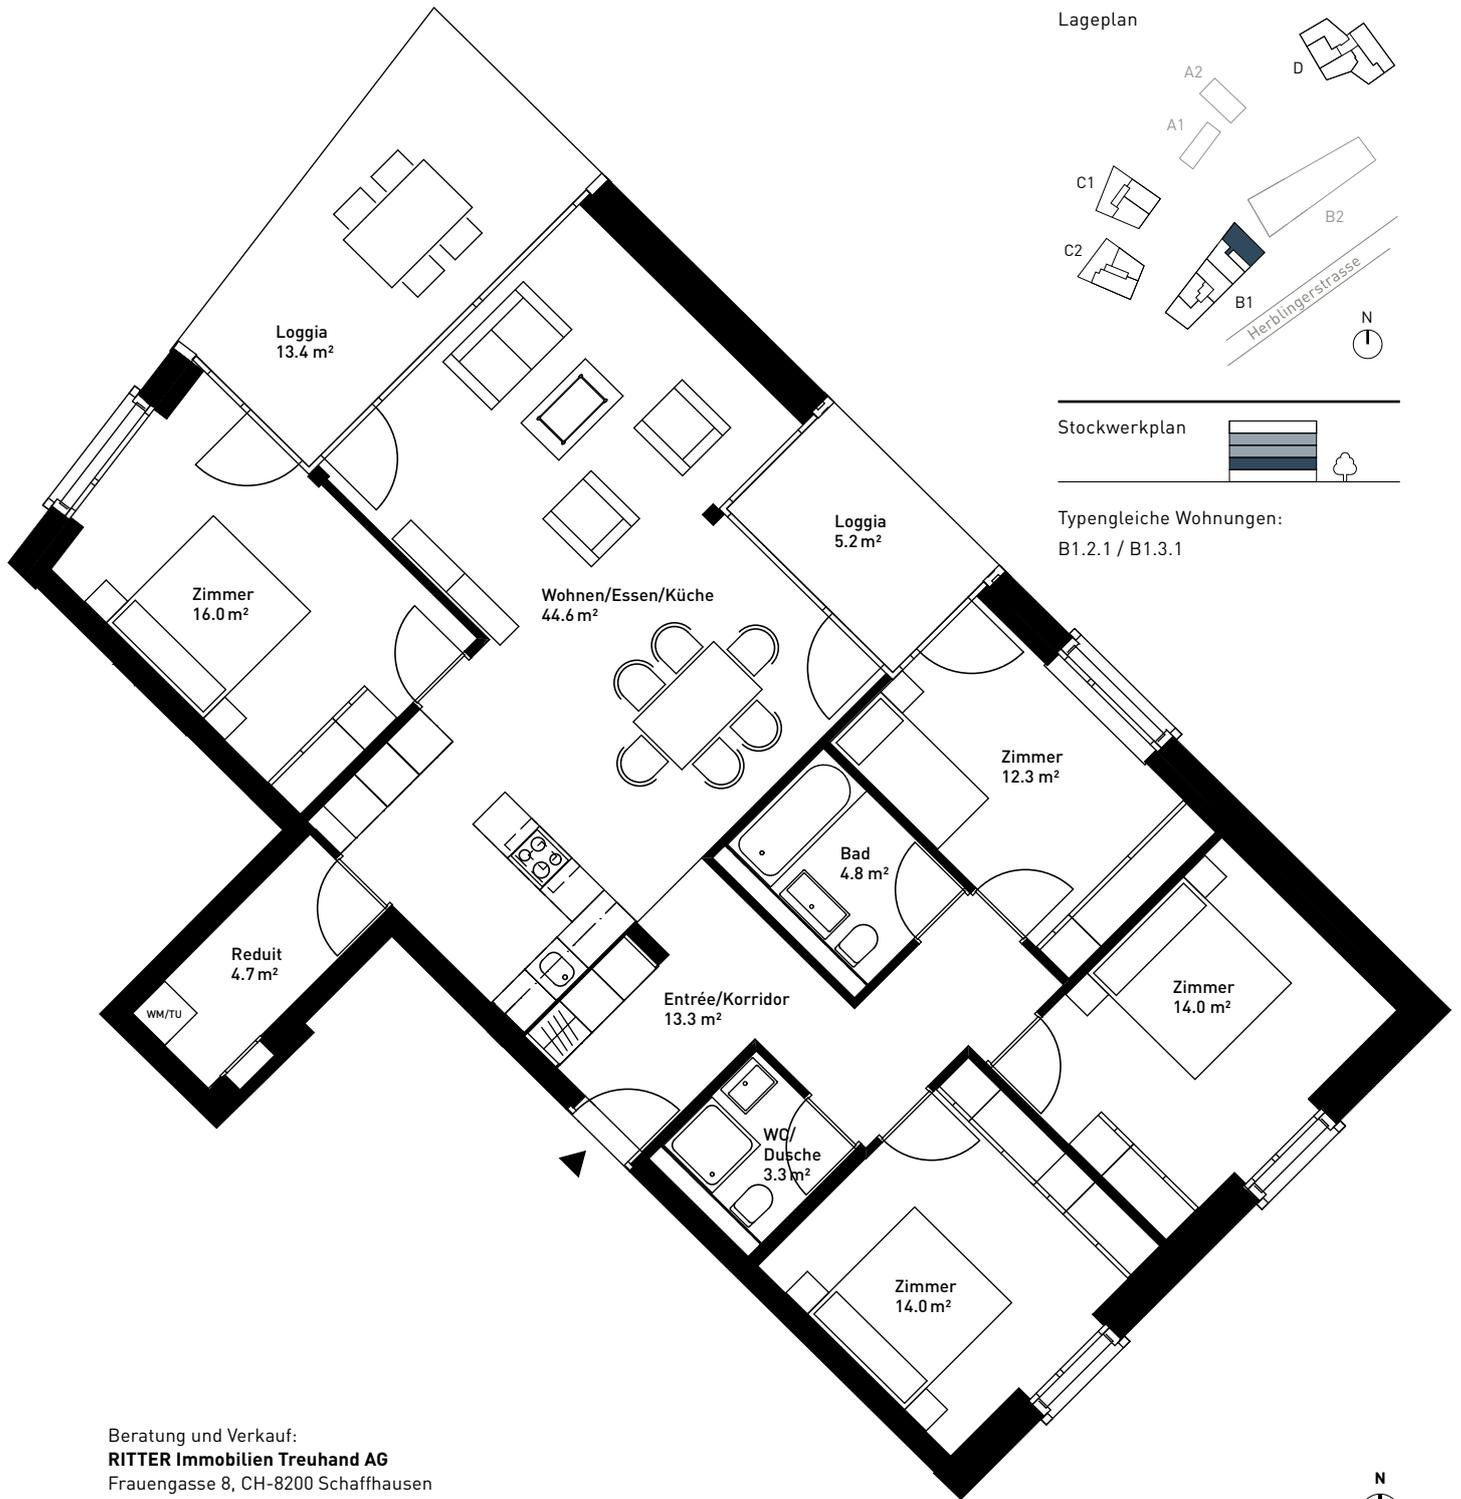

Lageplan

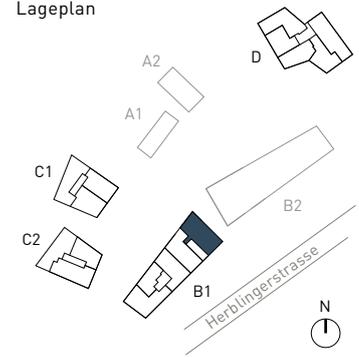

Stockwerkplan



Typgleiche Wohnungen:
 B1.2.1 / B1.3.1

Beratung und Verkauf:
RITTER Immobilien Treuhand AG
 Frauengasse 8, CH-8200 Schaffhausen
 Tel. +41 52 632 14 45, verkauf@ritterimmobilien.ch

Eine Entwicklung der Steiner AG

Stand September 2018. Alle Angaben sind unverbindlich.
 Änderungen bleiben bis zur Bauvollendung vorbehalten.

