

Haus C1: C1.4.1

5.5-Zimmer-Attikawohnung

4. Obergeschoss


Wohnfläche: 167.5 m²

Loggien: 16.9 m² / 35.0 m²

gesamte

Terrasse: 160.2 m²

(auf dem Plan ist nur die überdeckte Loggiafläche eingezeichnet)

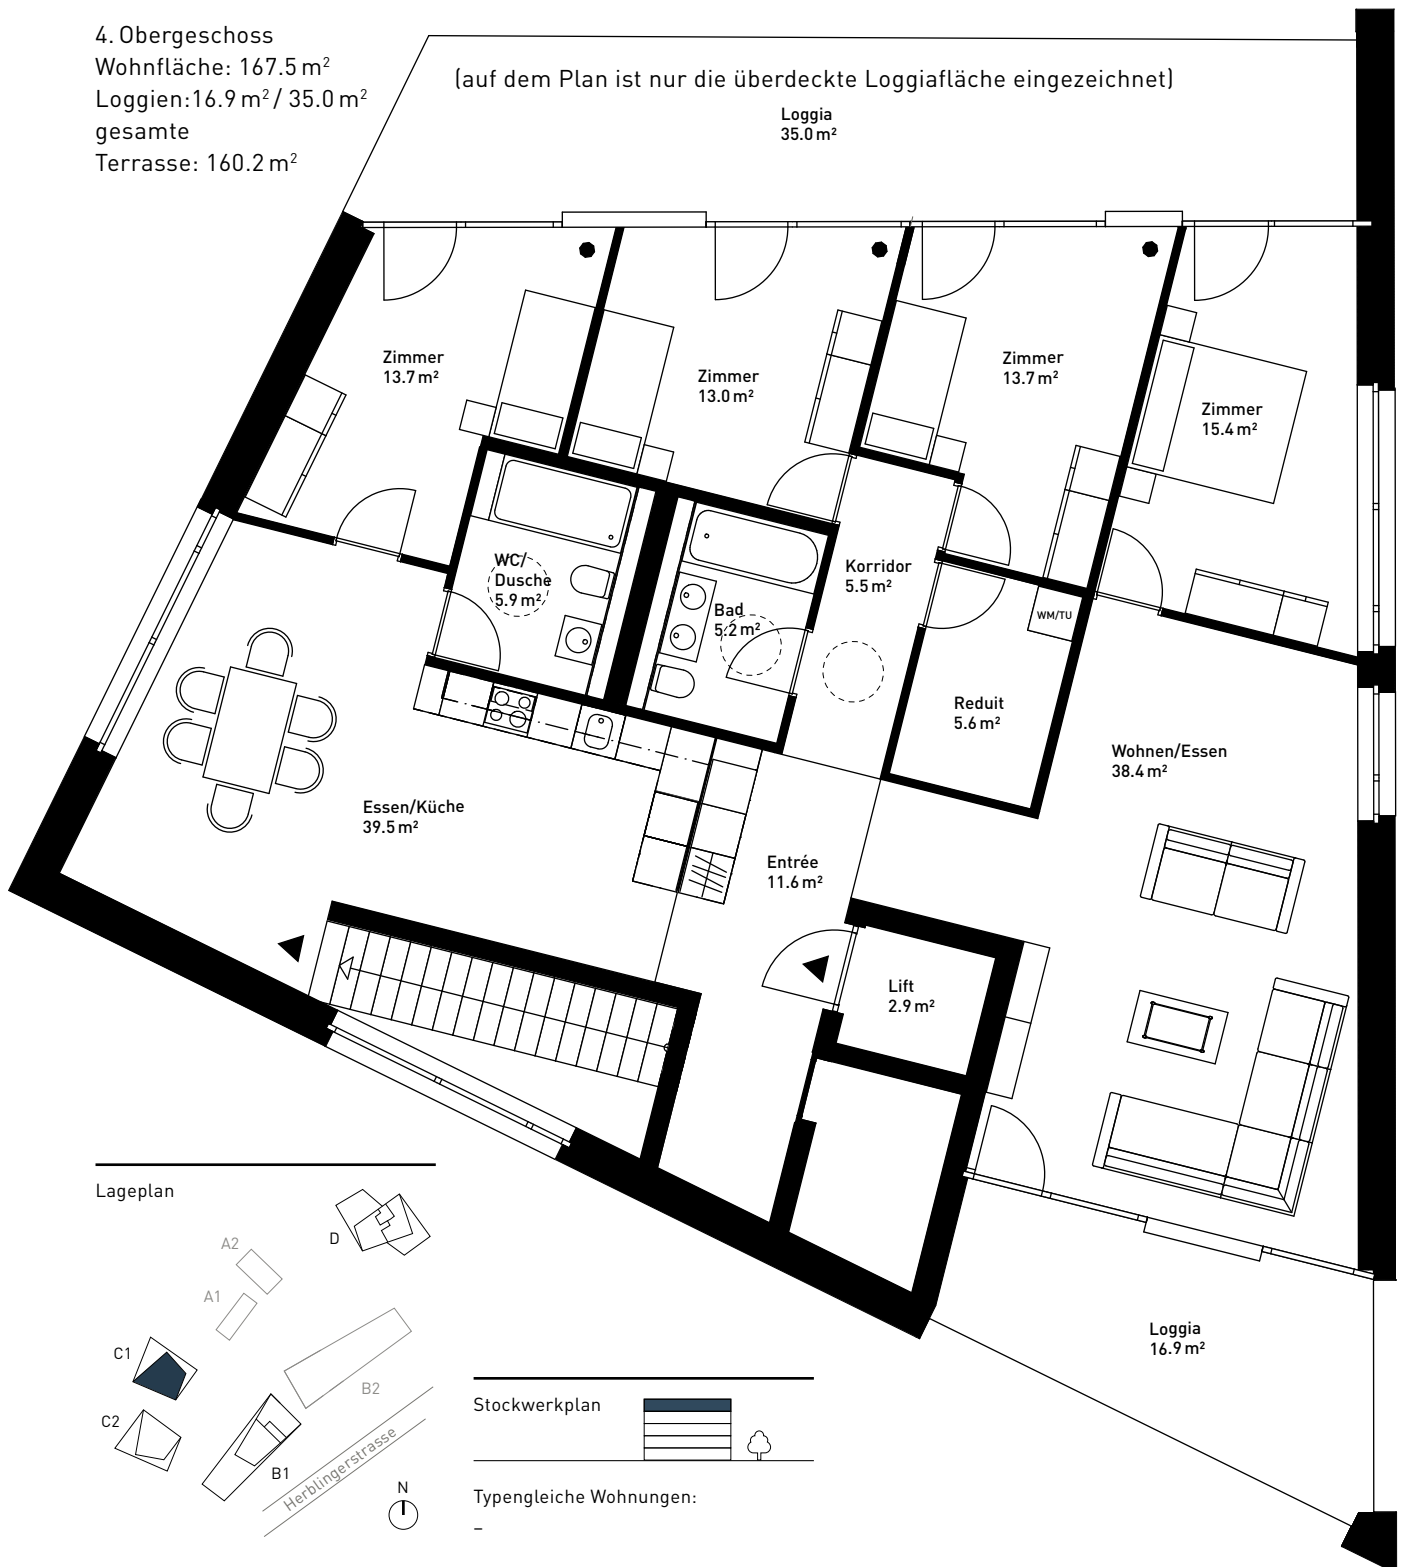

Beratung und Verkauf:

BITTER Immobilien Treuhand AG

Frauengasse 8, CH-8200 Schaffhausen

Tel. +41 52 632 14 45, verkauf@bitterimmobilien.ch

Eine Entwicklung der Steiner AG.

Stand September 2018. Alle Angaben sind unverbindlich.
Änderungen bleiben bis zur Bauvollendung vorbehalten.

