


Haus D: D2.5

5.5-Zimmer-Wohnung

2. Obergeschoss
 Wohnfläche: 127.3 m²
 Loggia: 11.1 m²


Lageplan

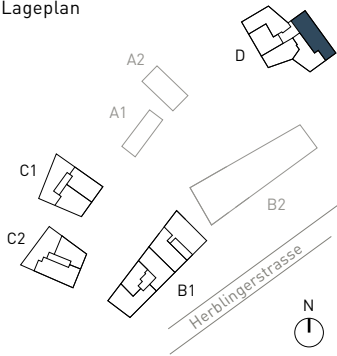

Stockwerkplan



Typengleiche Wohnungen:
 D1.5 / D3.5

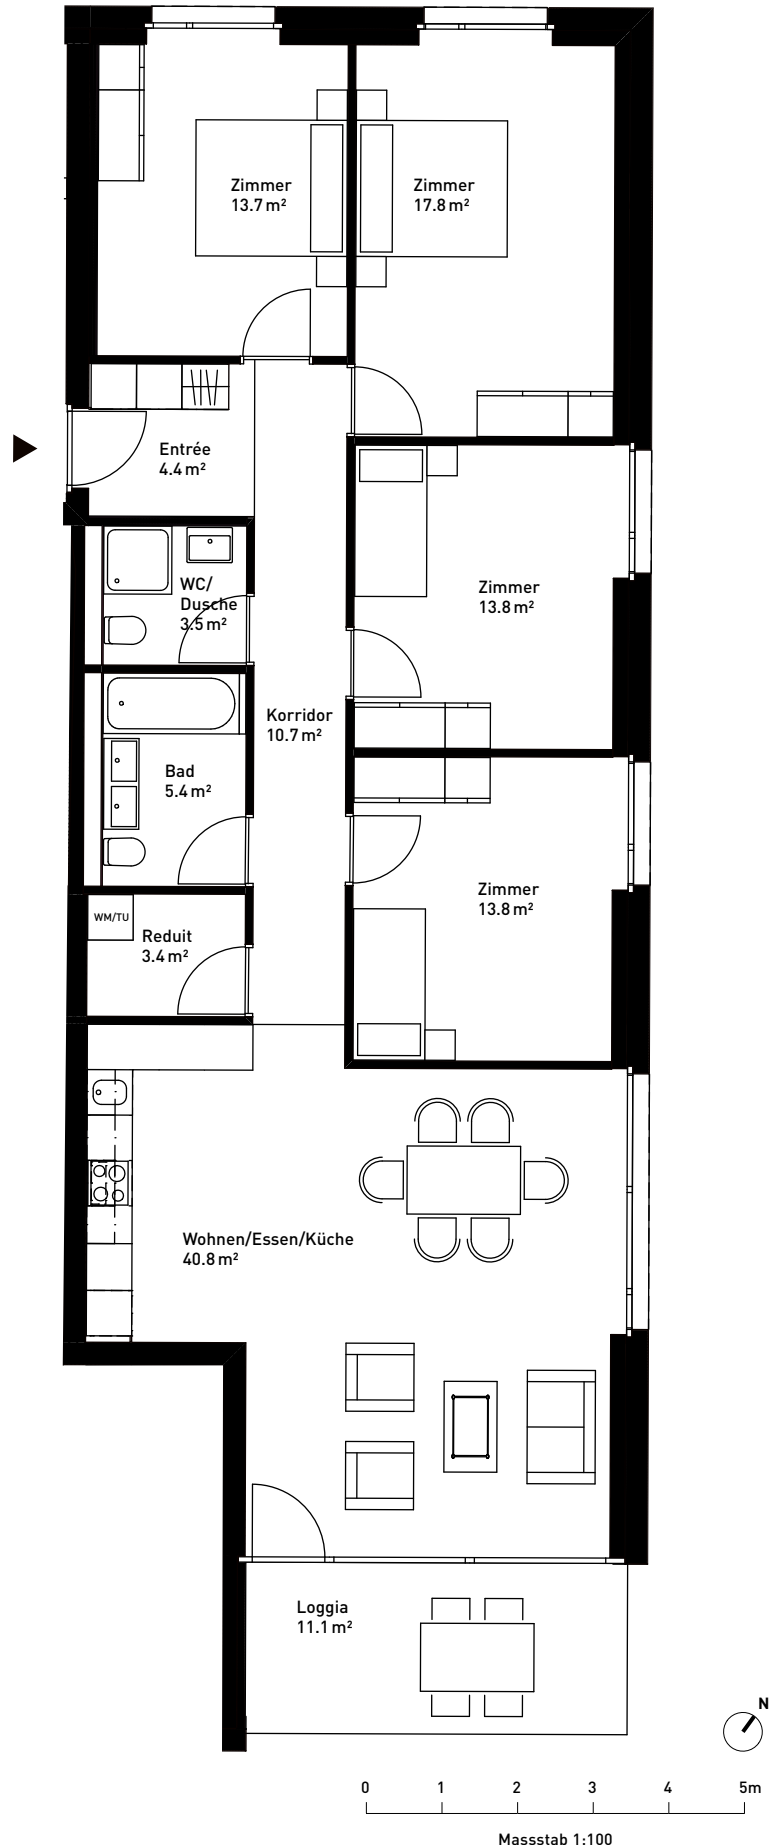

Beratung und Verkauf:
RITTER Immobilien Treuhand AG
 Fulachstrasse 10, CH-8200 Schaffhausen
 Tel. +41 52 632 14 45, verkauf@ritterimmobilien.ch

Eine Entwicklung der Steiner AG

Stand September 2018. Alle Angaben sind unverbindlich.
 Änderungen bleiben bis zur Bauvollendung vorbehalten.